別紙2

●御座所イメージ 1/200

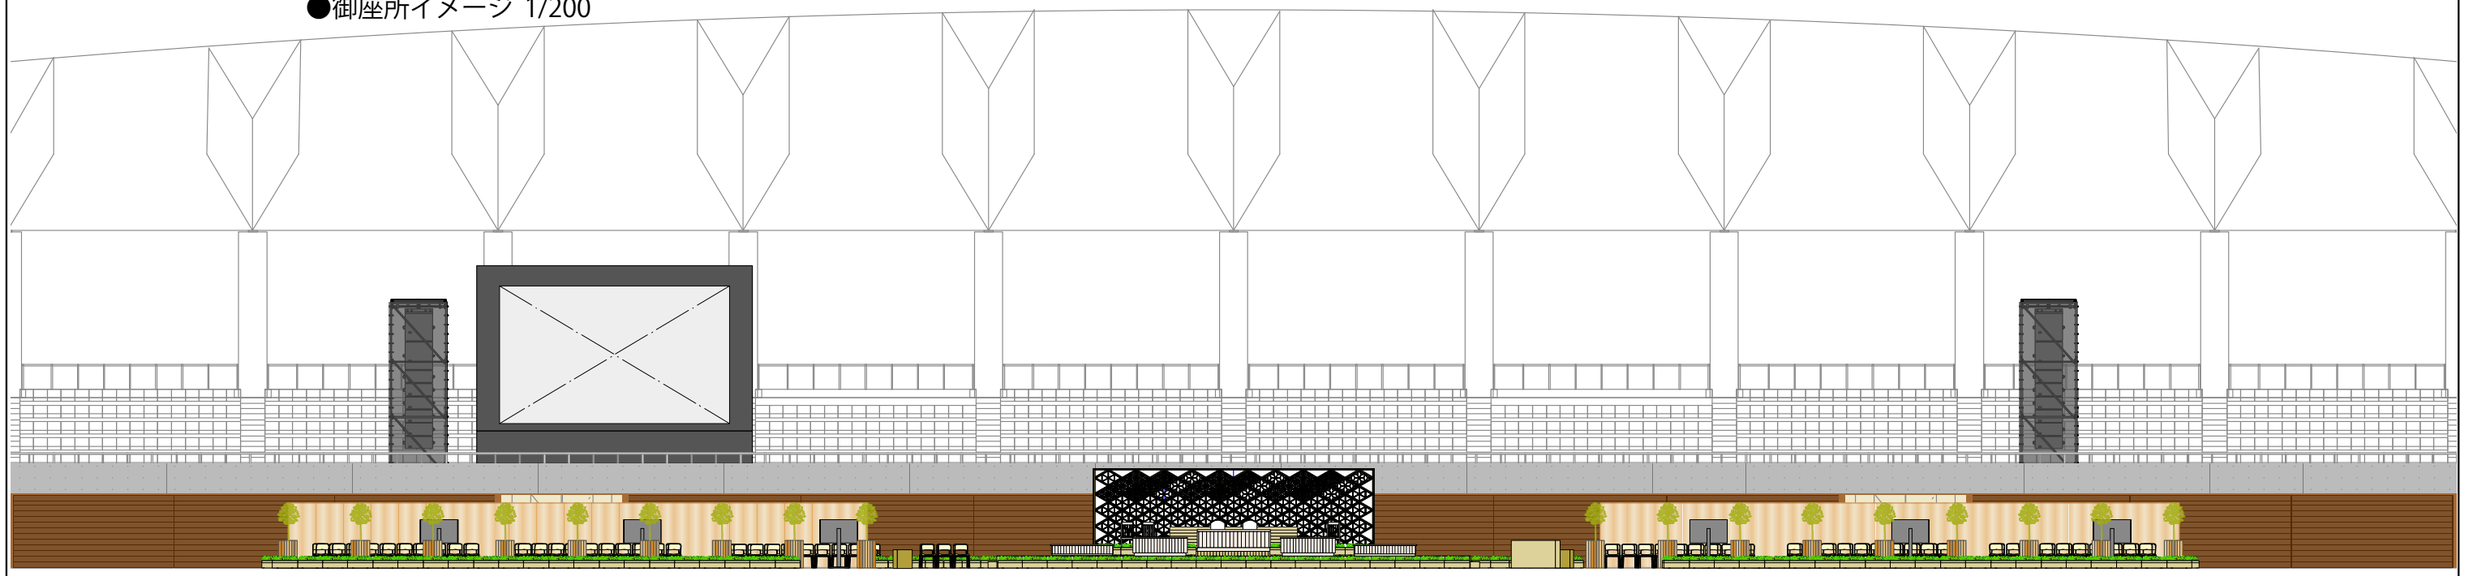
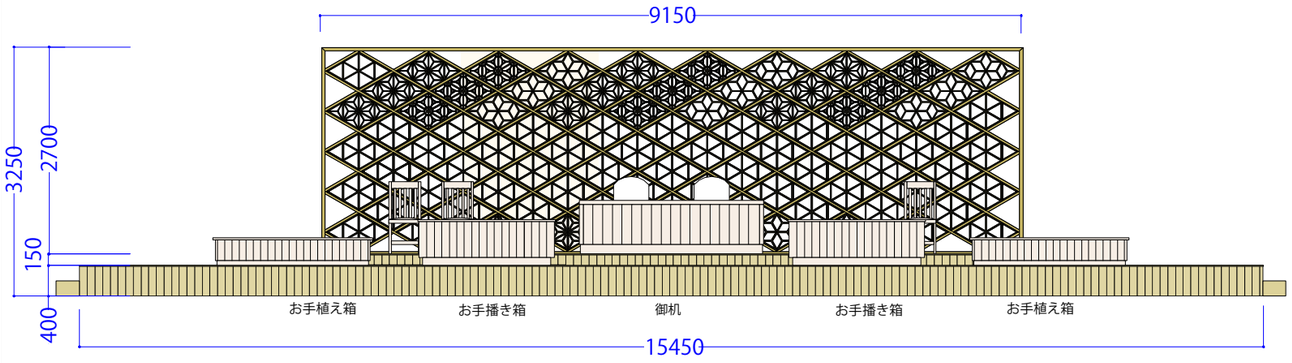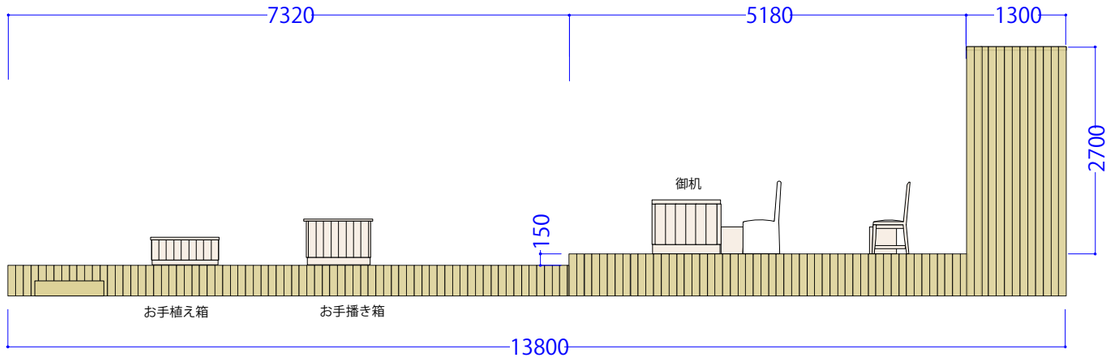
●御座所背面パネル案　1/80